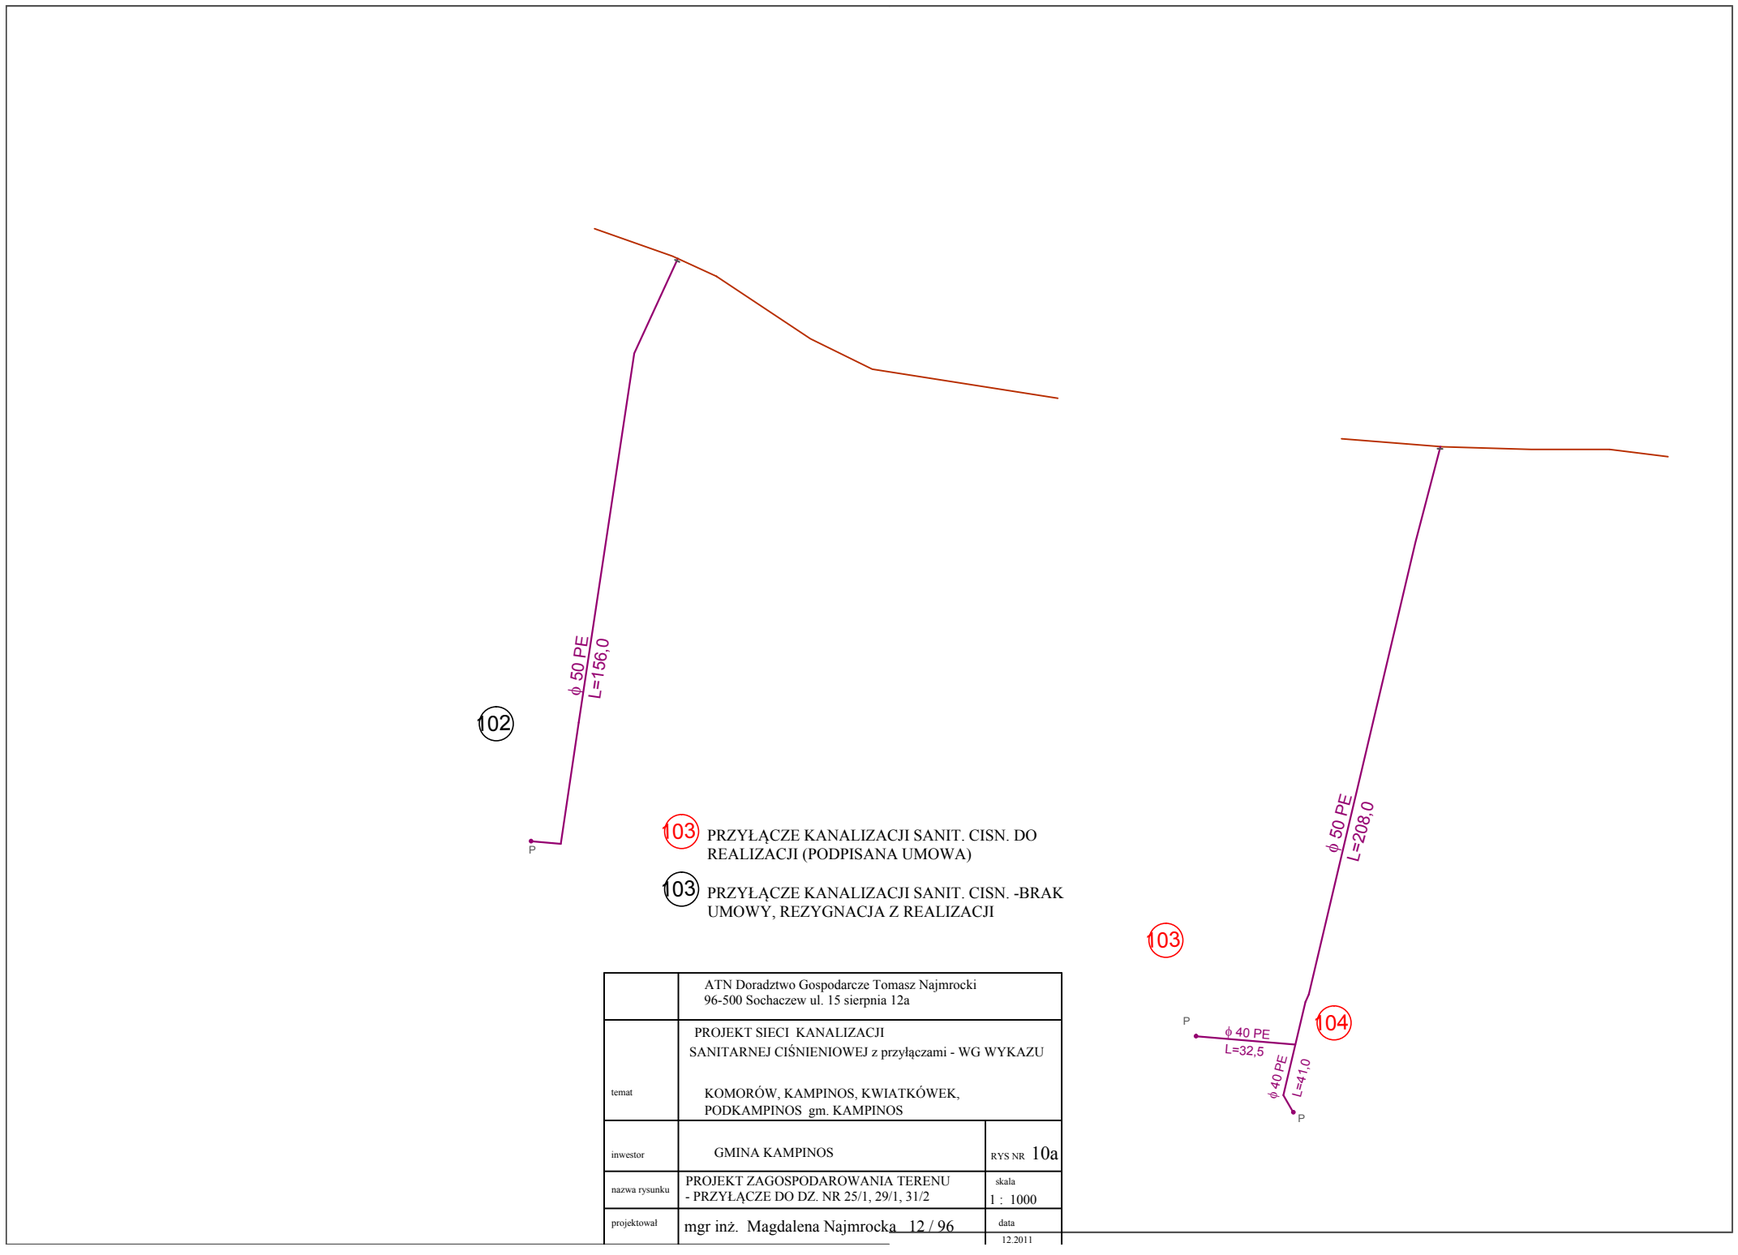


103 PRZYŁĄCZE KANALIZACJI SANIT. CISN. DO REALIZACJI (PODPISANA UMOWA)

103 PRZYŁĄCZE KANALIZACJI SANIT. CISN. -BRAK UMOWY, REZYGNACJA Z REALIZACJI

	ATN Doradztwo Gospodarcze Tomasz Najmrocki 96-500 Sochaczew ul. 15 sierpnia 12a	
temat	PROJEKT SIECI KANALIZACJI SANITARNEJ CIŚNIENIOWEJ z przyłączami - WG WYKAZU KOMORÓW, KAMPINOS, KWIATKÓWEK, PODKAMPINOS gm. KAMPINOS	
inwestor	GMINA KAMPINOS	RYS NR 10a
nazwa rysunku	PROJEKT ZAGOSPODAROWANIA TERENU - PRZYŁĄCZE DO DZ. NR 25/1, 29/1, 31/2	skala 1 : 1000
projektował	mgr inż. Magdalena Najmrocka 12 / 96	data 12.2011