


Załącznik do pisma do
Urzędu Gminy Kampinos
z 18.09.2018

M. Lechout

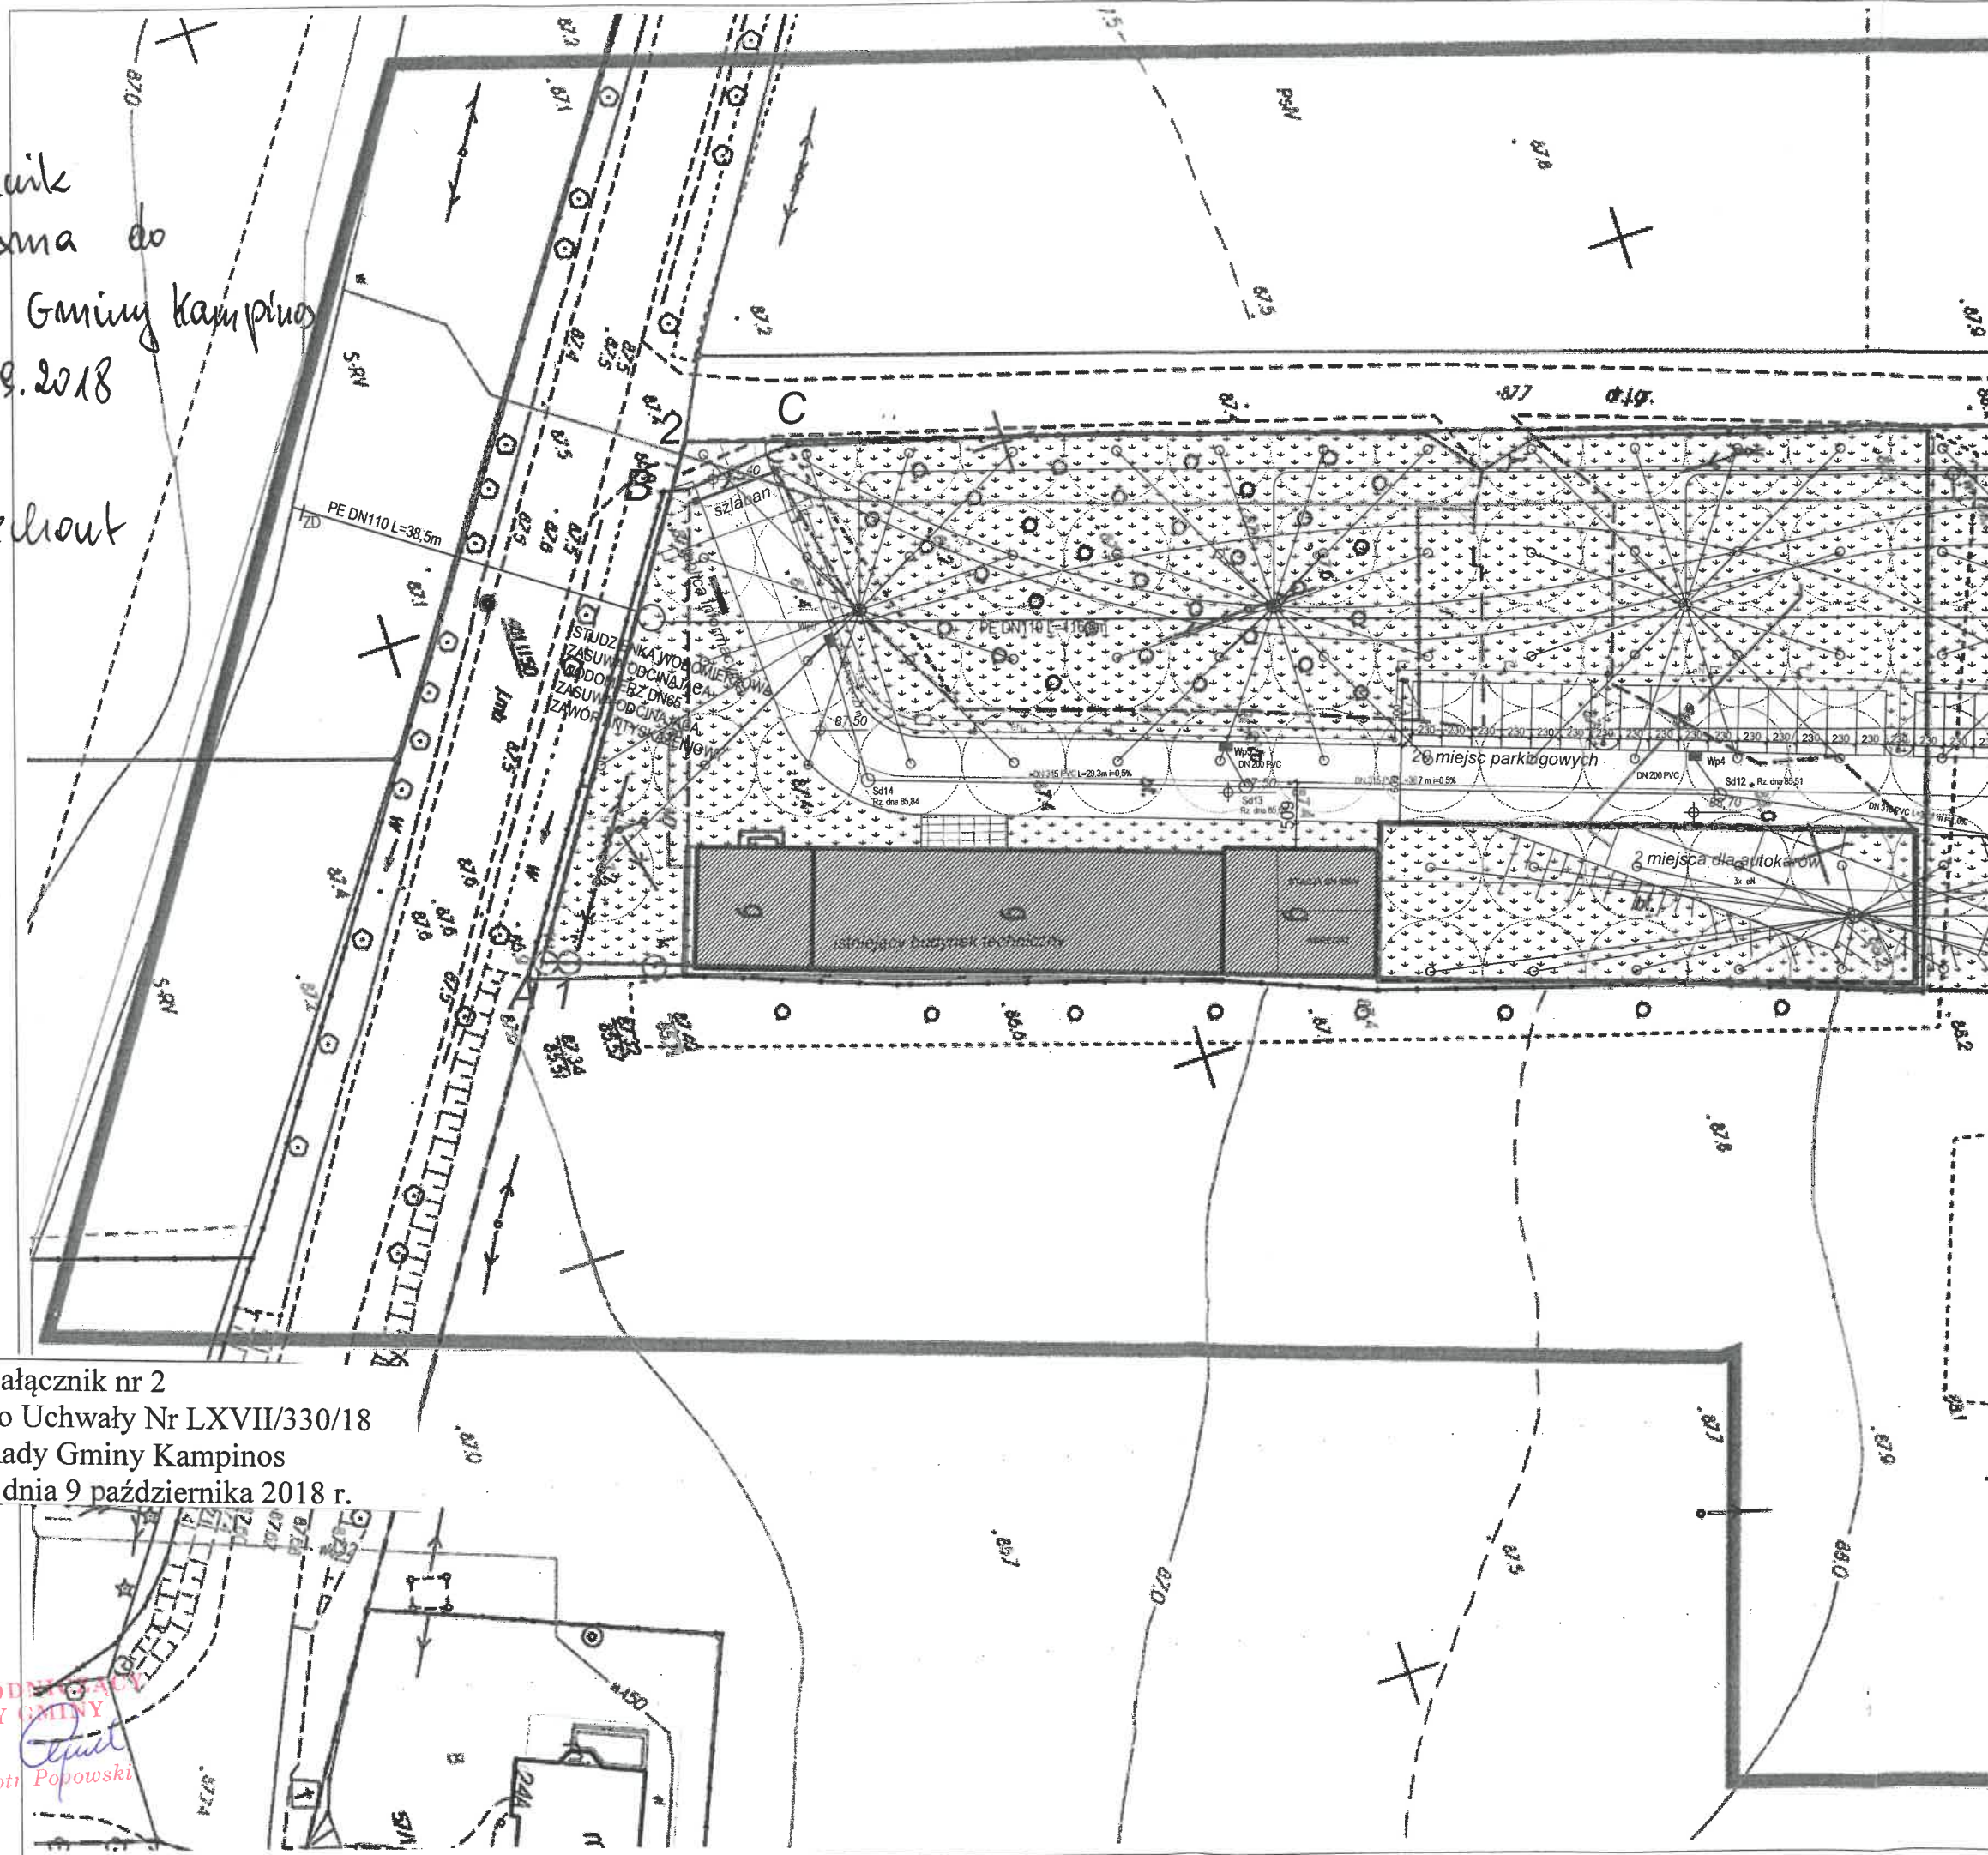

LEGENDA:

- Kłosać studnia głębinowa
- Przewód biegnący przez powierzchnię
- Studzienka zbiorcza studnia głębinowa
- Projektowana kanalizacja deszczowa
- Projektowana kanalizacja sanitarna
- Wylot do rowu wg oddzielnej decyzji administracyjnej
- Wylot do rowu wg oddzielnej decyzji administracyjnej
- Projektowana kanalizacja sanitarna - woda bieżąca
- Projektowane przyłącze wody
- Projektowana kanalizacja techniczna
- Projektowane linie kablowe niskiego napięcia
- Projektowany słup z kamerą CCTV

Bilans terenu:

powierzchnia działki: 21 700m²
powierzchnia terenu inwestycji ABCDEFG: 19 995m²

powierzchnia utwardzona: 2 354m² (11,7% p.t.i.)
powierzchnia biol. czynna na gruncie: 12 007m² (60,0% p.t.i.)
powierzchnia biol. czynna na płycie: 760m² x 0,5 = 380m² (0,2% p.t.i.)
Suma pow. biologicznie czynnej: 12 387m² (60,2% p.t.i.)

powierzchnia zabudowy:
budynek administracyjno - zabiegowy: 2 347m² (11,7% p.t.i.)
budynek pensjonatowy: 2 029m² (10,1% p.t.i.)
istniejący budynek techniczny: 498m² (0,2% p.t.i.)

BRANŻA SANITARNA

AUTOR PROJEKTU

ABA Markowski Architekci
ul. Bohomolca 8
01-613 Warszawa
tel. (+48) 22 257 11 77
e-mail: studio@apaaarchitekci.com

Pracownia:
ul. Lelechowska 5
05-351 Warszawa

INWESTOR
Małgorzata Echout
ul. Walecznych 43a. 03-916 Warszawa

PROJEKT
Janusz Miszewski
ul. Okrężna 6, 05-084 Leszno

PROJEKTOWAŁ
mgr inż. Adam Bajena

OPRACOWAŁ
mgr inż. Grzegorz Zygadlewicz

NAZWA RYSUNKU
PZT - sieci

SKALA
1:500

FAZA PROJEKTU
PROJEKT BUDOWLANY

DATA
08.10.2015

NR RYSUNKU
ZAW - PZT - IS - 01

Załącznik nr 2
do Uchwały Nr LXVII/330/18
Rady Gminy Kampinos
z dnia 9 października 2018 r.

PRZEWODNOSPRAWNOŚĆ
RADY GMINY
mgr Piotr Popowski