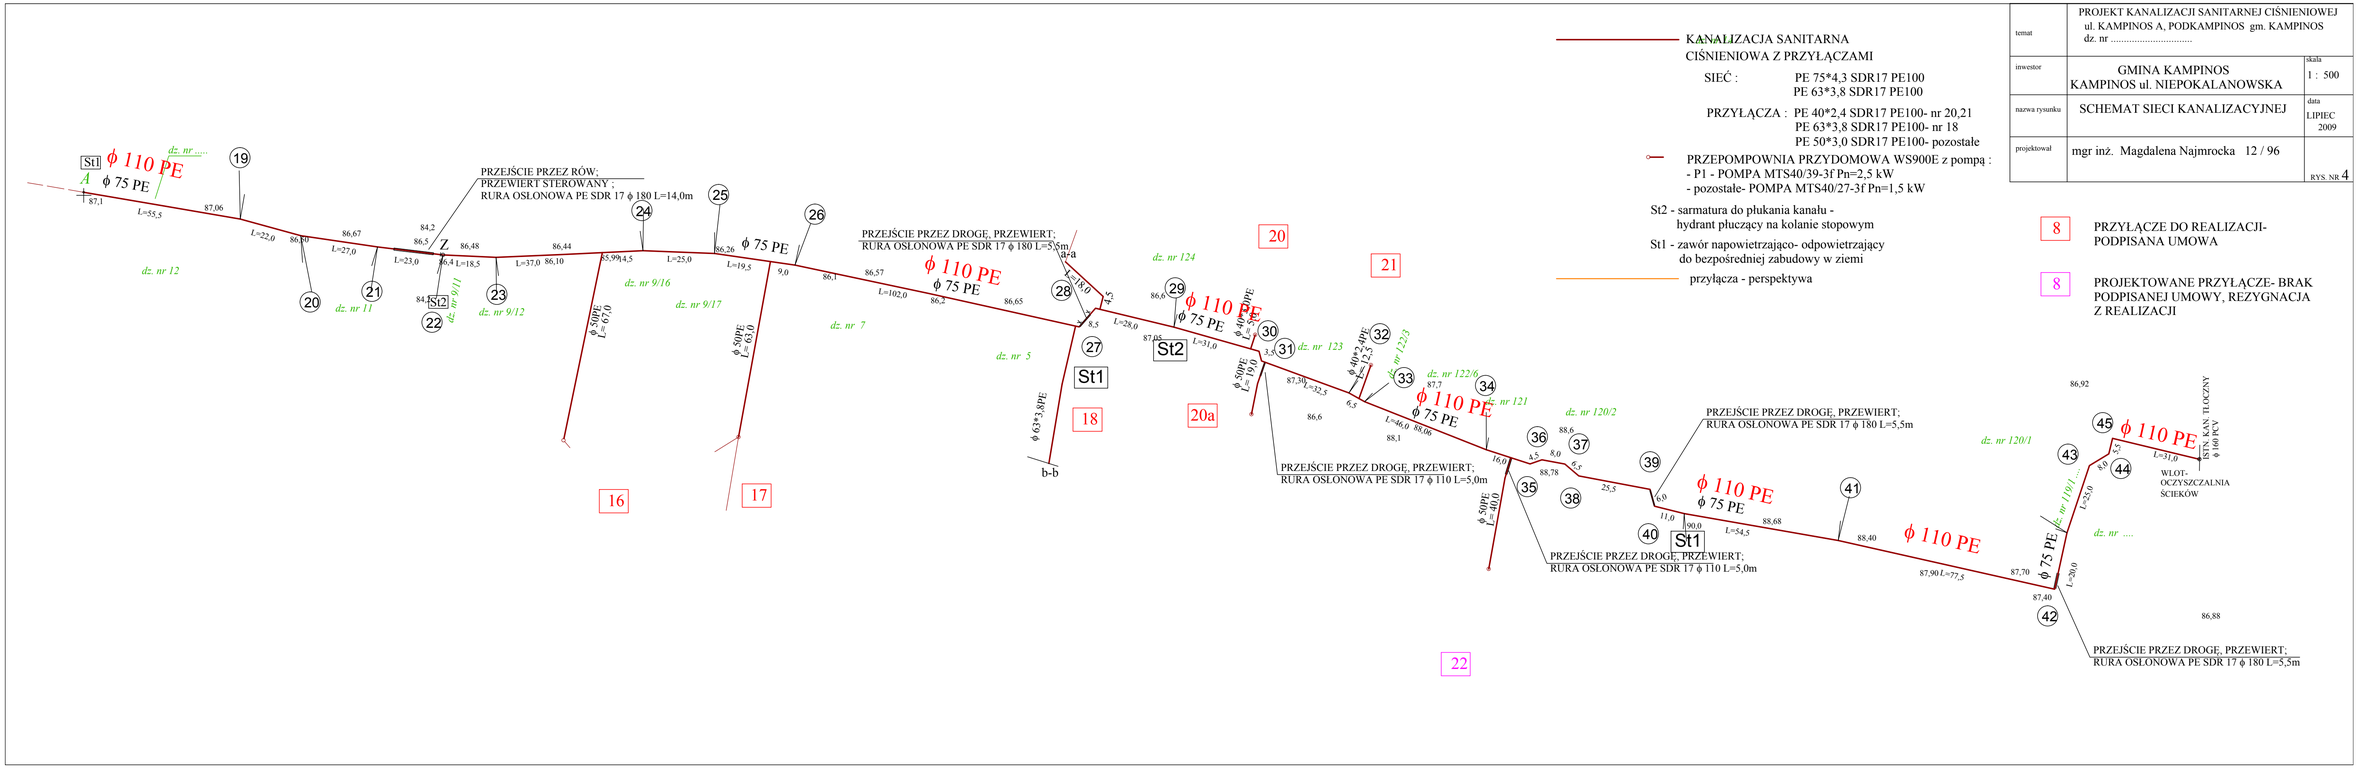


KANALIZACJA SANITARNA
CIŚNIENIOWA Z PRZYŁĄCZAMI

SIEĆ : PE 75*4,3 SDR17 PE100
PE 63*3,8 SDR17 PE100

PRZYŁĄCZA : PE 40*2,4 SDR17 PE100- nr 20,21
PE 63*3,8 SDR17 PE100- nr 18
PE 50*3,0 SDR17 PE100- pozostałe

PRZEPOMPOWNIA PRZYDOMOWA WS900E z pompą :
- P1 - POMPA MTS40/39-3f Pn=2,5 kW
- pozostałe- POMPA MTS40/27-3f Pn=1,5 kW

St2 - sarmatura do płukania kanału - hydrant płuczący na kolanie stopowym

St1 - zawór napowietrzająco- odpowietrzający do bezpośredniej zabudowy w ziemi

przyłącza - perspektywa

8 PRZYŁĄCZE DO REALIZACJI- PODPISANA UMOWA

8 PROJEKTOWANE PRZYŁĄCZE- BRAK PODPISANEJ UMOWY, REZYGNACJA Z REALIZACJI

temat	PROJEKT KANALIZACJI SANITARNEJ CIŚNIENIOWEJ ul. KAMPINOS A, PODKAMPINOS gm. KAMPINOS dz. nr	
inwestor	GMINA KAMPINOS KAMPINOS ul. NIEPOKALANOWSKA	skala 1 : 500
nazwa rysunku	SCHEMAT SIECI KANALIZACYJNEJ	data LIPIEC 2009
projektował	mgr inż. Magdalena Najmrocka 12 / 96	RYS. NR 4