Województwo: mazowieckie
Powiat: warszawski zachodni
Jednostka ewidencyjna: 143203_2, Kampinos
Obręb: 0015, Łazy

Nr kanc.:OD.6642.1.716.2019

Poświadcza się, zgodność niniejszej kopii z treścią materiału państwowego zasobu geodezyjnego i kartograficznego

Organ prowadzący państwowy zasób geodezyjny i kartograficzny	STAROSTA WARSZAWSKI ZACHODNI
Nazwa materiału zasobu	Mapa zasadnicza
Identyfikator ewidencyjny materiału zasobu	P.1432.2014. 502
Data wykonania kopii	2019.03.07
Imię, nazwisko i podpis osoby reprezentującej organ	Z up. STAROSTY Halina Sobiecka Geodeta

PLAN ORIENTACYJNY SKALA 1 : 25 000

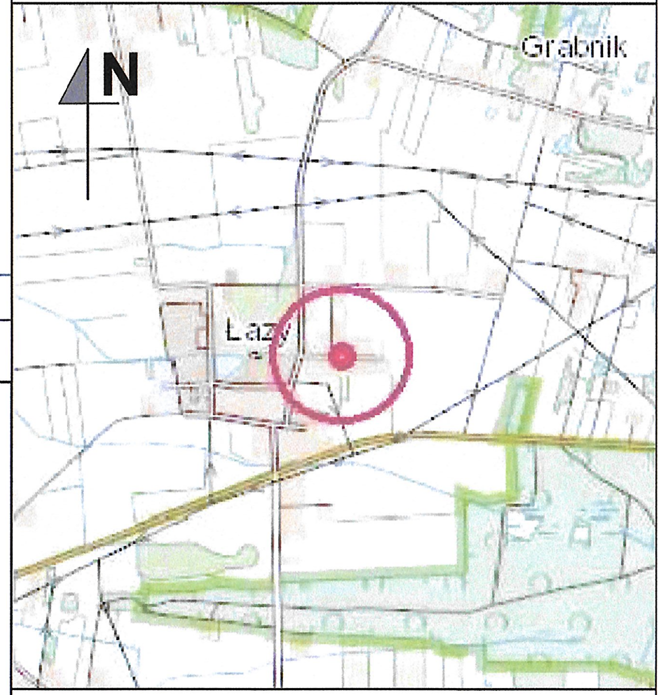

LEGENDA (elementy projektowane):

- ▭ Projektowana nawierzchnia z betonu asfaltowego
- 🟨 Projektowane pobocze z kruszywa łamanego
- - - - Krawędź projektowanej jezdni drogi

INWESTOR:	**GMINA KAMPINOS** ul. Niepokalanowska 3 05-085 Kampinos
JEDNOSTKA PROJEKTOWA: Via Appia Wojciech Kmieciński	**Pracownia Projektowo - Usługowa** **VIA APPIA Wojciech Kmieciński** 96-500 SOCHACZEW ul. Warszawska 95 tel. 502 228 108
OBIEKT:	Przebudowa drogi wewnętrznej nr 100129 w miejscowości Łazy, gmina Kampinos
STADIUM:	Dokumentacja techniczna przebudowy drogi wewnętrznej
BRANŻA:	DROGI

PROJEKTANT:	NR UPR:	PODPIS:
mgr inż. Wojciech Kmieciński	MAZ/0039/POOD/13	

TREŚĆ RYSUNKU:
ZAGOSPODAROWANIE TERENU

SKALA:	DATA:	REWIZJA:	NR RYSUNKU:	NR STRONY:
1:500	03-2019	00	ZT 01	17

STAROSTWO POWIATU WARSZAWSKIEGO ZACHODNIEGO z siedzibą w Ożarowie Mazowieckim