

PRZEKRÓJ A-A

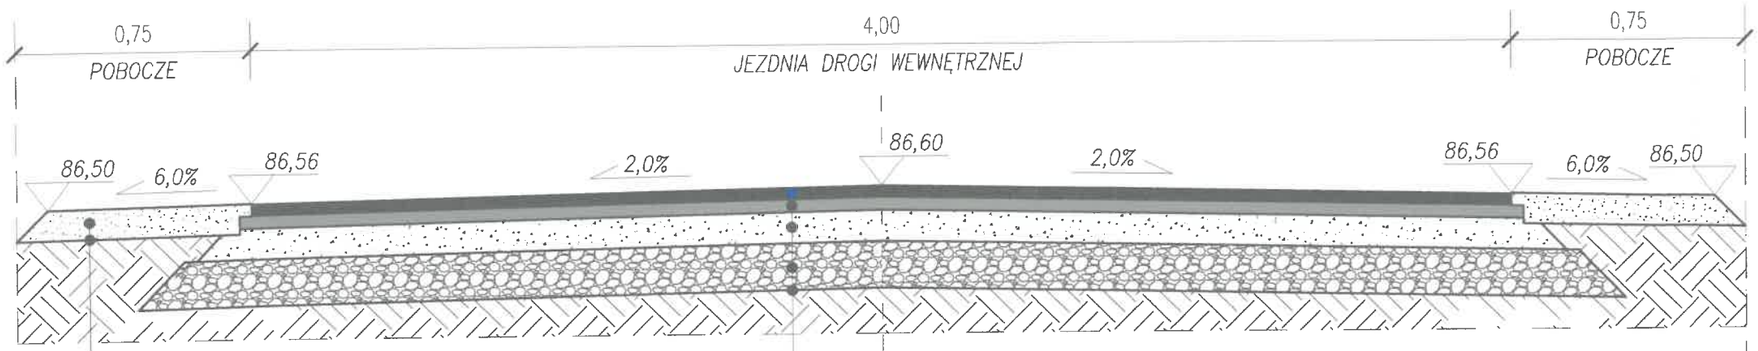

pobocze z kruszywa łamanego 0–31,5 gr. 10 cm
istniejące podłoże gruntowe

warstwa ścieralna z betonu asfaltowego AC 11S gr. 4 cm
warstwa wiążąca z betonu asfaltowego AC 16W gr. 4 cm
podbudowa zasadnicza z kruszywa łamanego 0–31,5 gr. 10 cm
podbudowa pomocnicza z kruszywa łamanego 0–63 gr. 15 cm
istniejące podłoże gruntowe wyprofilowane i zagęszczone do Is=1,0

PRZEKRÓJ B-B

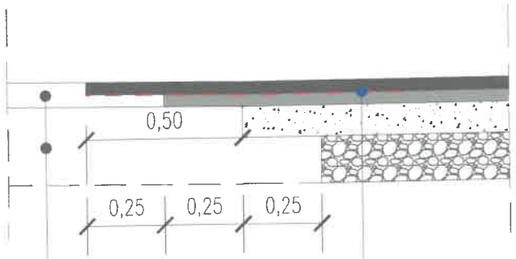

siatka przeciwspękaniowa

istniejąca nawierzchnia z betonu asfaltowego
istniejąca podbudowa

STAROSTWO POWIATU
WARSZAWSKIEGO ZACHODNIEGO
z siedzibą
w Ożarowie Mazowieckim

INWESTOR:
GMINA KAMPINOS
ul. Niepokalanowska 3
05-085 Kampinos

JEDNOSTKA PROJEKTOWA:
Via Appia Wojciech Kmieciński
Pracownia Projektowo - Usługowa
VIA APPIA Wojciech Kmieciński
96-500 SOCHACZEW
ul. Warszawska 95
tel. 502 228 108

OBIEKT: Przebudowa drogi wewnętrznej nr 100129 w miejscowości Łazy, gmina Kampinos

STADIUM: Dokumentacja techniczna przebudowy drogi wewnętrznej

BRANŻA: DROGI

PROJEKTANT:	NR UPR:	PODPIS:
mgr inż. Wojciech Kmieciński	MAZ/0039/POOD/13	

TREŚĆ RYSUNKU: PRZEKROJE KONSTRUKCYJNE

SKALA:	DATA:	REWIZJA:	NR RYSUNKU:	NR STRONY:
1:50	03.2019	00	PK 01	18