


Województwo: mazowieckie
Powiat: warszawski zachodni
Jednostka ewidencyjna: 143203_2, Kampinos
Obręb: 0015, Łazy

Nr konc.OD.6642.1.716.2019

Potwierdza się, zgodność niniejszej kopii z treścią materiału państwowego zasobu geodezyjnego i kartograficznego	
Organ prowadzący państwowy zasób geodezyjny i kartograficzny	STAROSTA WARSZAWSKI ZACHODNI
Nazwa materiału zasobu	Mapa zasadnicza
Identyfikator ewidencyjny materiału zasobu	P.14.32.2014. 502
Data wykonania kopii	2019.03.07
Imię, nazwisko i podpis osoby reprezentującej organ	Z up. STAROSTY Halina Wojciechowska

PLAN ORIENTACYJNY SKALA 1 : 25 000

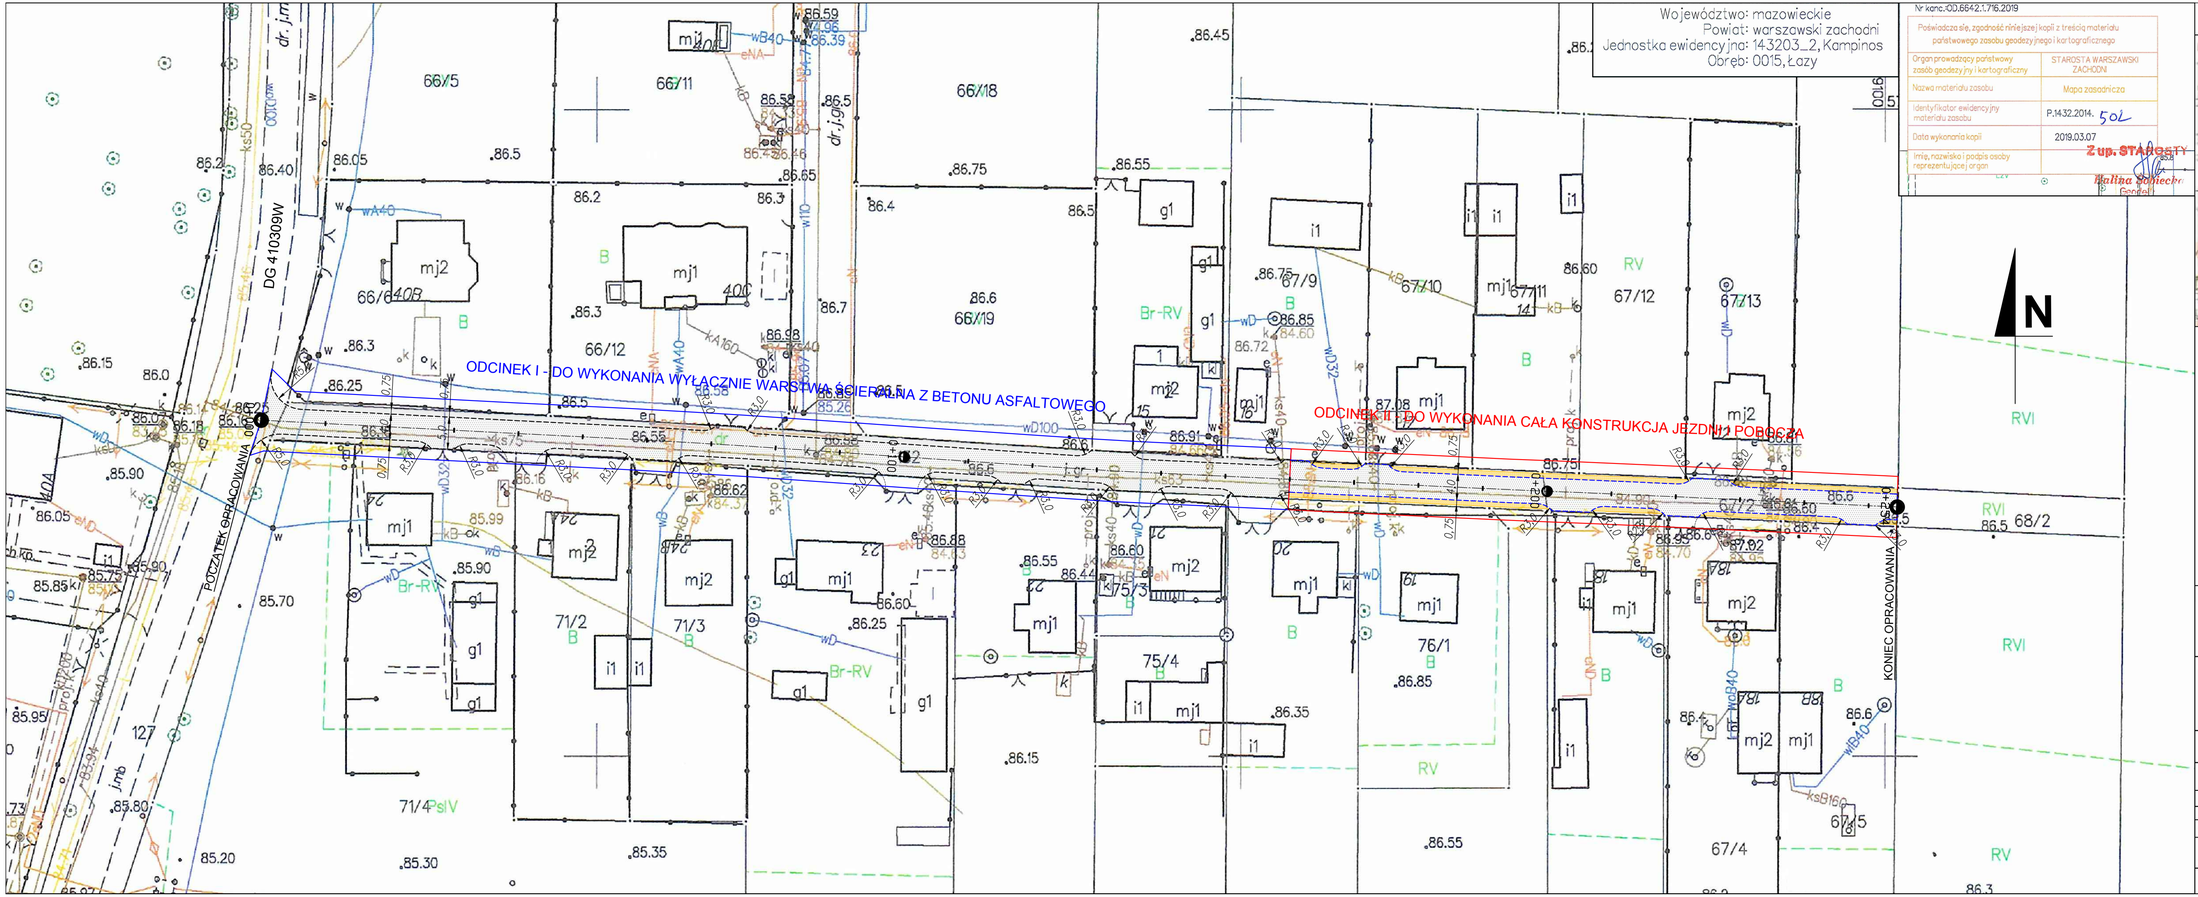

LEGENDA (elementy projektowane):

- Projektowana nawierzchnia z betonu asfaltowego
- Projektowane pobocze z kruszywa łamanego
- Krawędź projektowanej jezdni drogi

INWESTOR:
GMINA KAMPINOS
ul. Niepokalanowska 3
05-085 Kampinos

JEDNOSTKA PROJEKTOWA:
Via Appia Wojciech Kmieciński MMXIV A.D.
Pracownia Projektowo - Usługowa
VIA APPIA Wojciech Kmieciński
96-500 SOCHACZEW
ul. Warszawska 95
tel. 502 228 108

OBIEKT: *Przebudowa drogi wewnętrznej nr 100129 w miejscowości Łazy, gmina Kampinos - etap II*

STADIUM: *Dokumentacja techniczna przebudowy drogi wewnętrznej*

BRANŻA: *DROGI*

PROJEKTANT:	NR UPR:	PODPIS:
mgr inż. Wojciech Kmieciński	MAZ/0039/POOD/13	

TREŚĆ RYSUNKU: ZAGOSPODAROWANIE TERENU

SKALA:	DATA:	REWIZJA:	NR RYSUNKU:	NR STRONY:
1:500	10-2019	00	ZT 01	